


**LEGENDE:**

- BESTAND
- NEU
- ABBRUCH

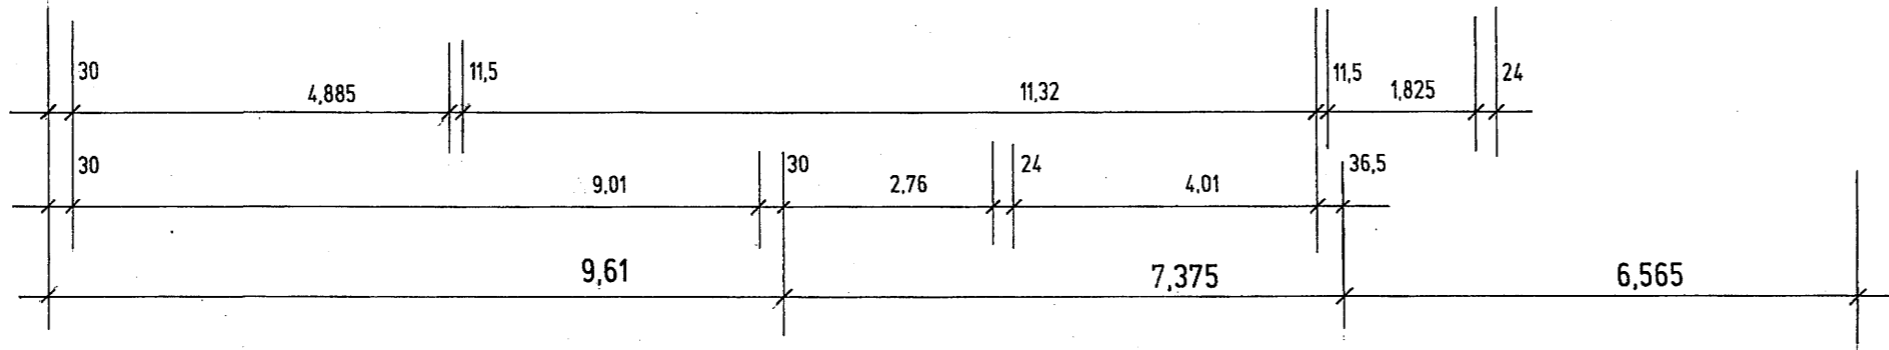

	Architekturbüro <b>H.-J. Laukel</b> Giessener Straße 65 35112 Fronhausen/Lahn	Beratung <input type="checkbox"/> Planung <input type="checkbox"/> Objektüberwachung <input type="checkbox"/>
	Tel. 06426 / 7180    Mob. 01636459797    Fax 06426 / 5180	<b>Projekt:</b> Umbau und Modernisierung Dorfgemeinschaftshaus 35112 Fronhausen- Sichertshausen
<b>Bauteil:</b> Grundriss Erdgeschoss		
M. = 1 : 100	Blatt Nr.: E 1.01	Gez.: 04. Oktober 2010
<b>Bauherrschaft:</b>		<b>Architekt:</b>